
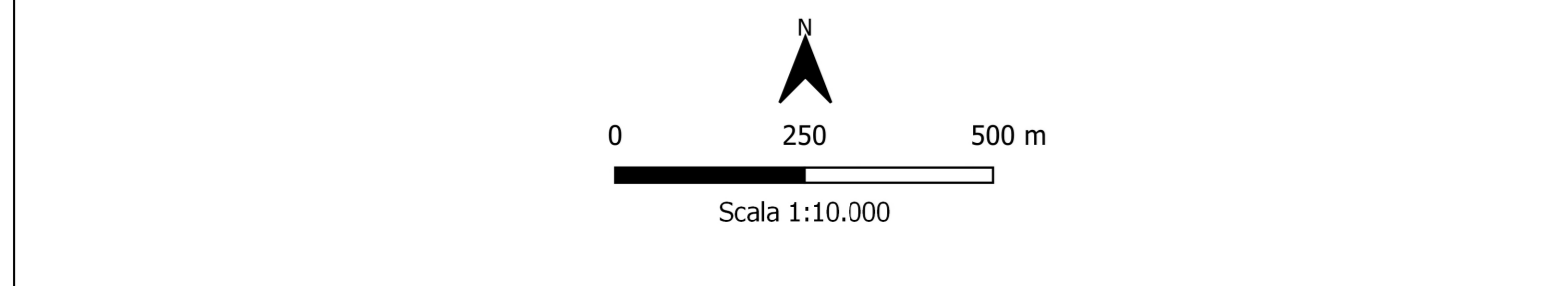


**LEGENDA**

Delimitazione del PAI	Modifiche e integrazioni del Progetto di variante
--- limite (*) tra la Fascia A e la Fascia B	--- limite (*) tra la Fascia B e la Fascia C
--- limite (*) tra la Fascia B e la Fascia C	--- limite (*) esterno della Fascia C
--- limite (*) esterno della Fascia C	●●●●● limite (*) di progetto tra la Fascia B e la Fascia C
●●●●● limite (*) di progetto tra la Fascia B e la Fascia C	

+ Sezione idraulica      Aree inondabili per la piena di riferimento in assenza dell'intervento di realizzazione del limite B di progetto

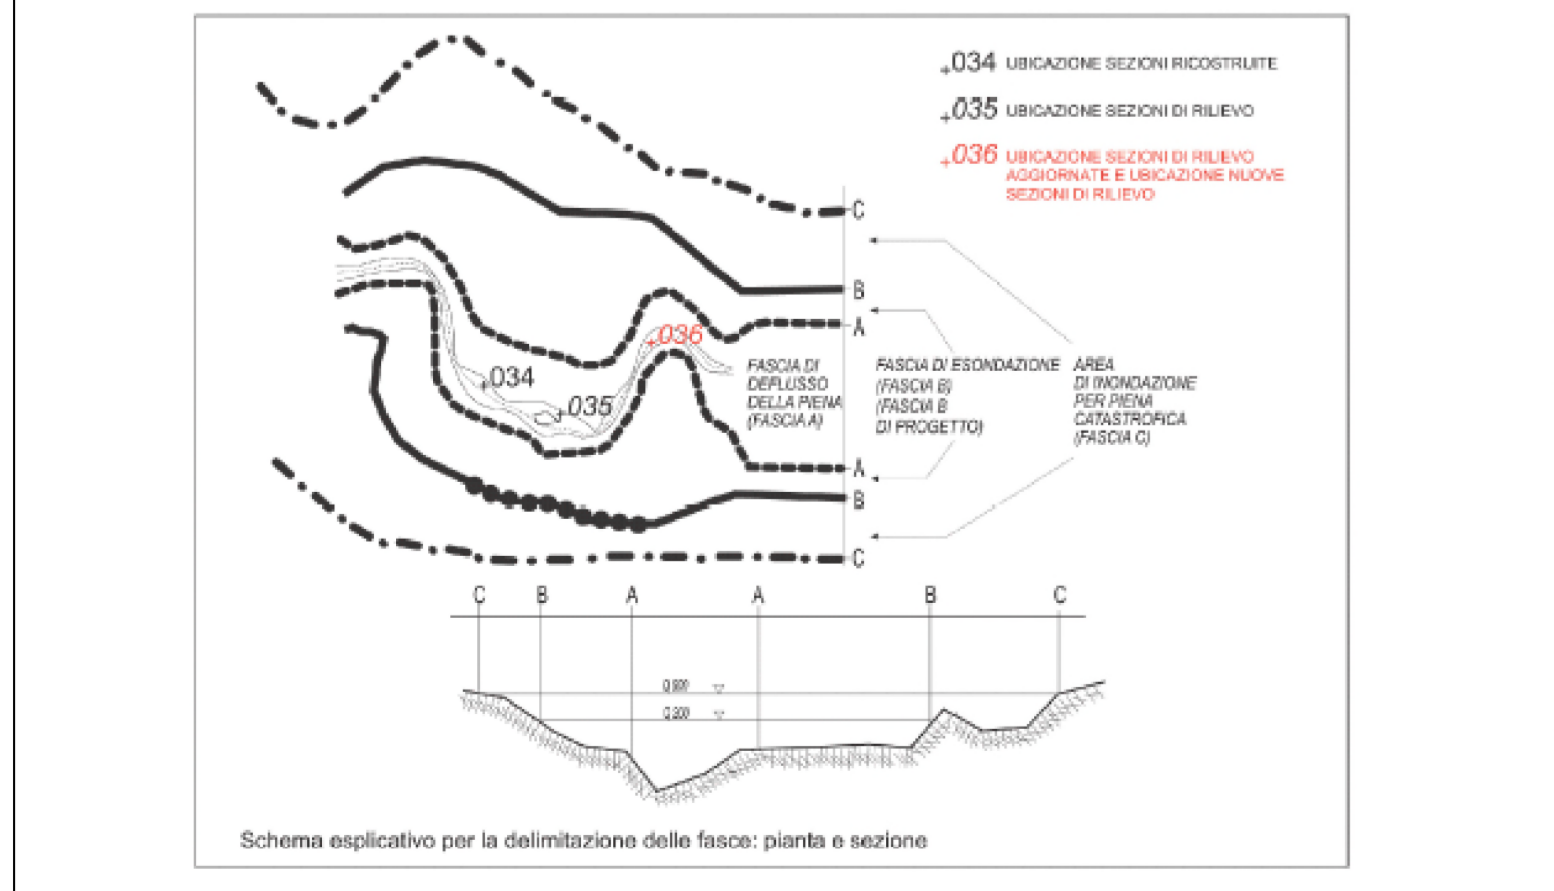

**PROGETTO DI VARIANTE AL PAI**

**Fiume Adda da Le Prese alla confluenza nel lago di Como**