
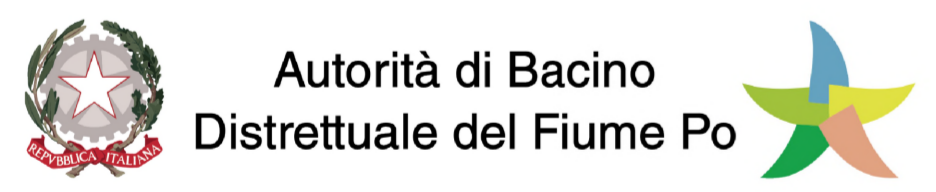


**LEGENDA**

Delimitazione del PAI	Modifiche e integrazioni del Progetto di variante
--- limite (*) tra la Fascia A e la Fascia B	--- limite (*) tra la Fascia B e la Fascia C
— limite (*) tra la Fascia B e la Fascia C	--- limite (*) esterno della Fascia C
--- limite (*) esterno della Fascia C	●●●●●●●● limite (*) di progetto tra la Fascia B e la Fascia C
●●●●●●●● limite (*) di progetto tra la Fascia B e la Fascia C	▨ Aree inondabili per la piena di riferimento in assenza dell'intervento di realizzazione del limite B di progetto

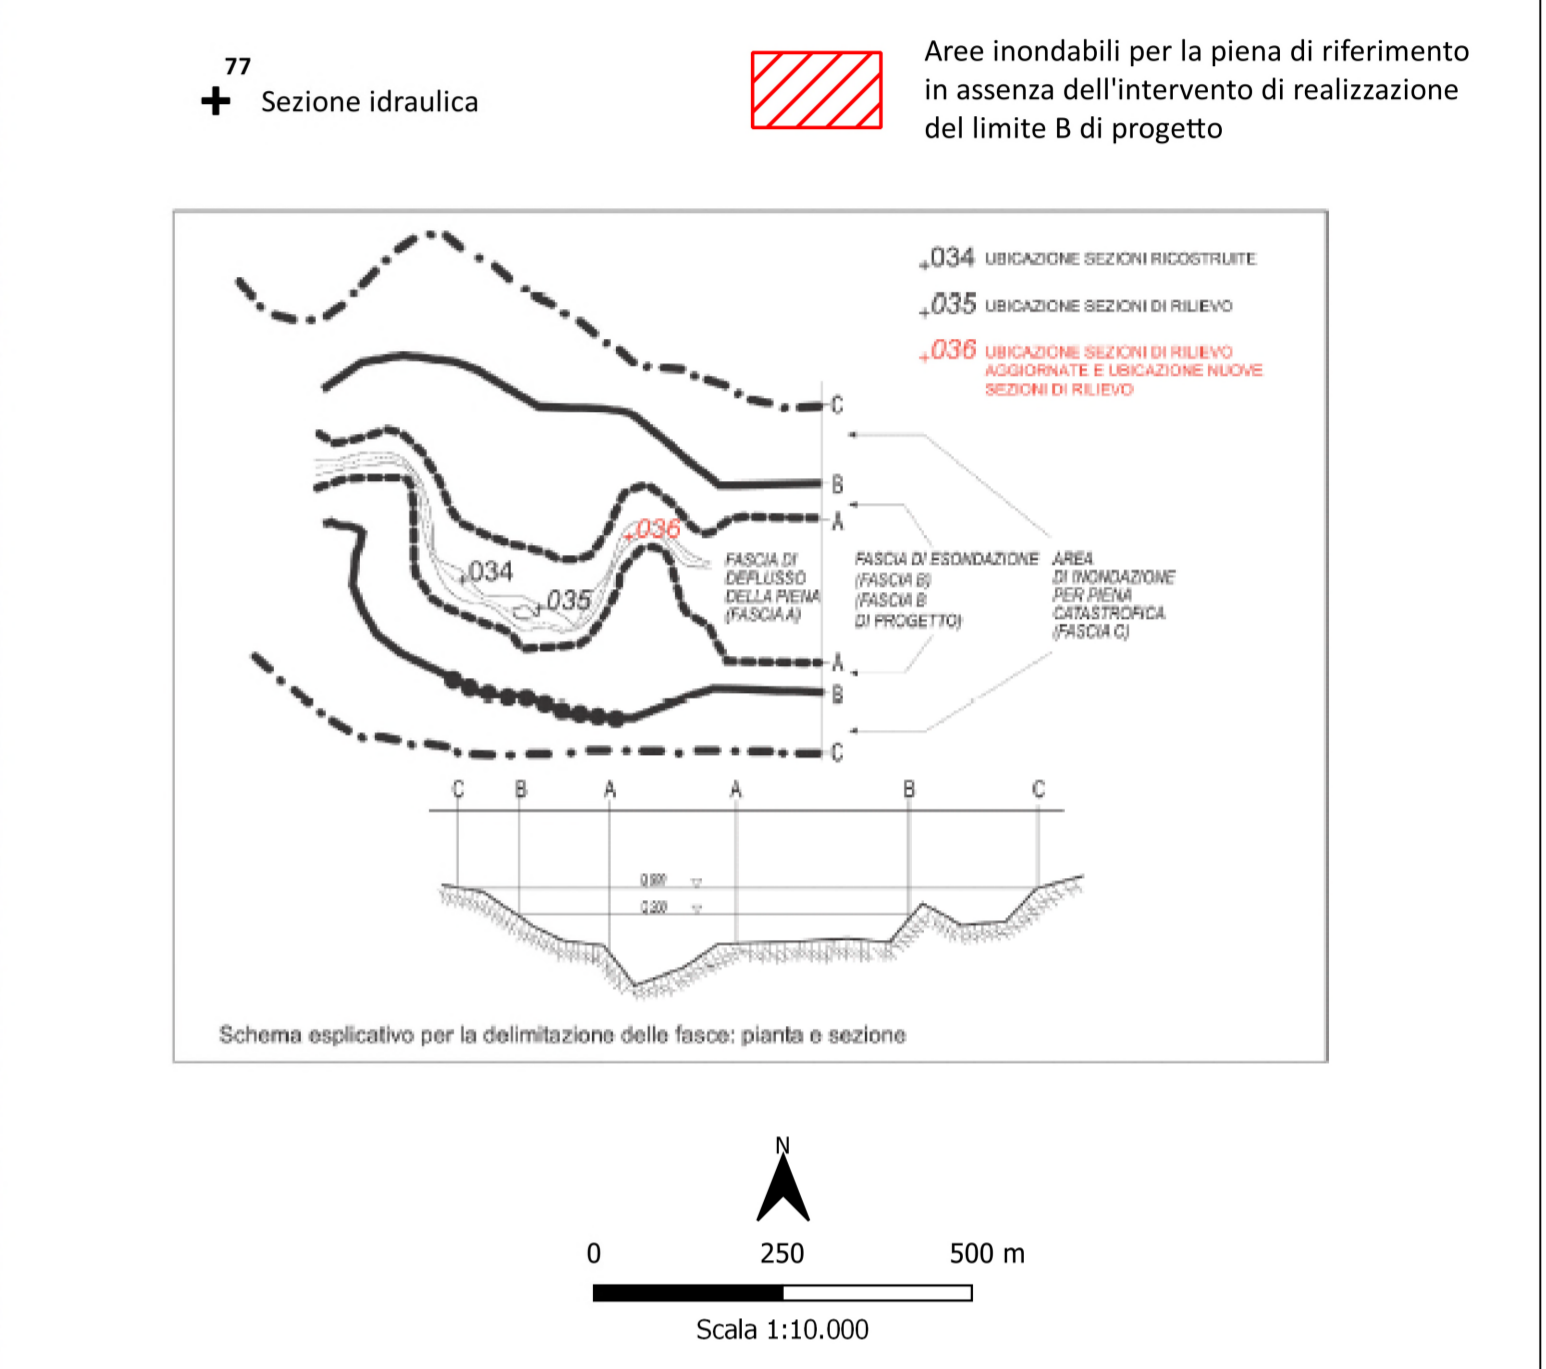

**PROGETTO DI VARIANTE AL PAI**

**Fiume Adda da Le Prese alla confluenza nel lago di Como**

Tav. 08 di 08

Dicembre 2022